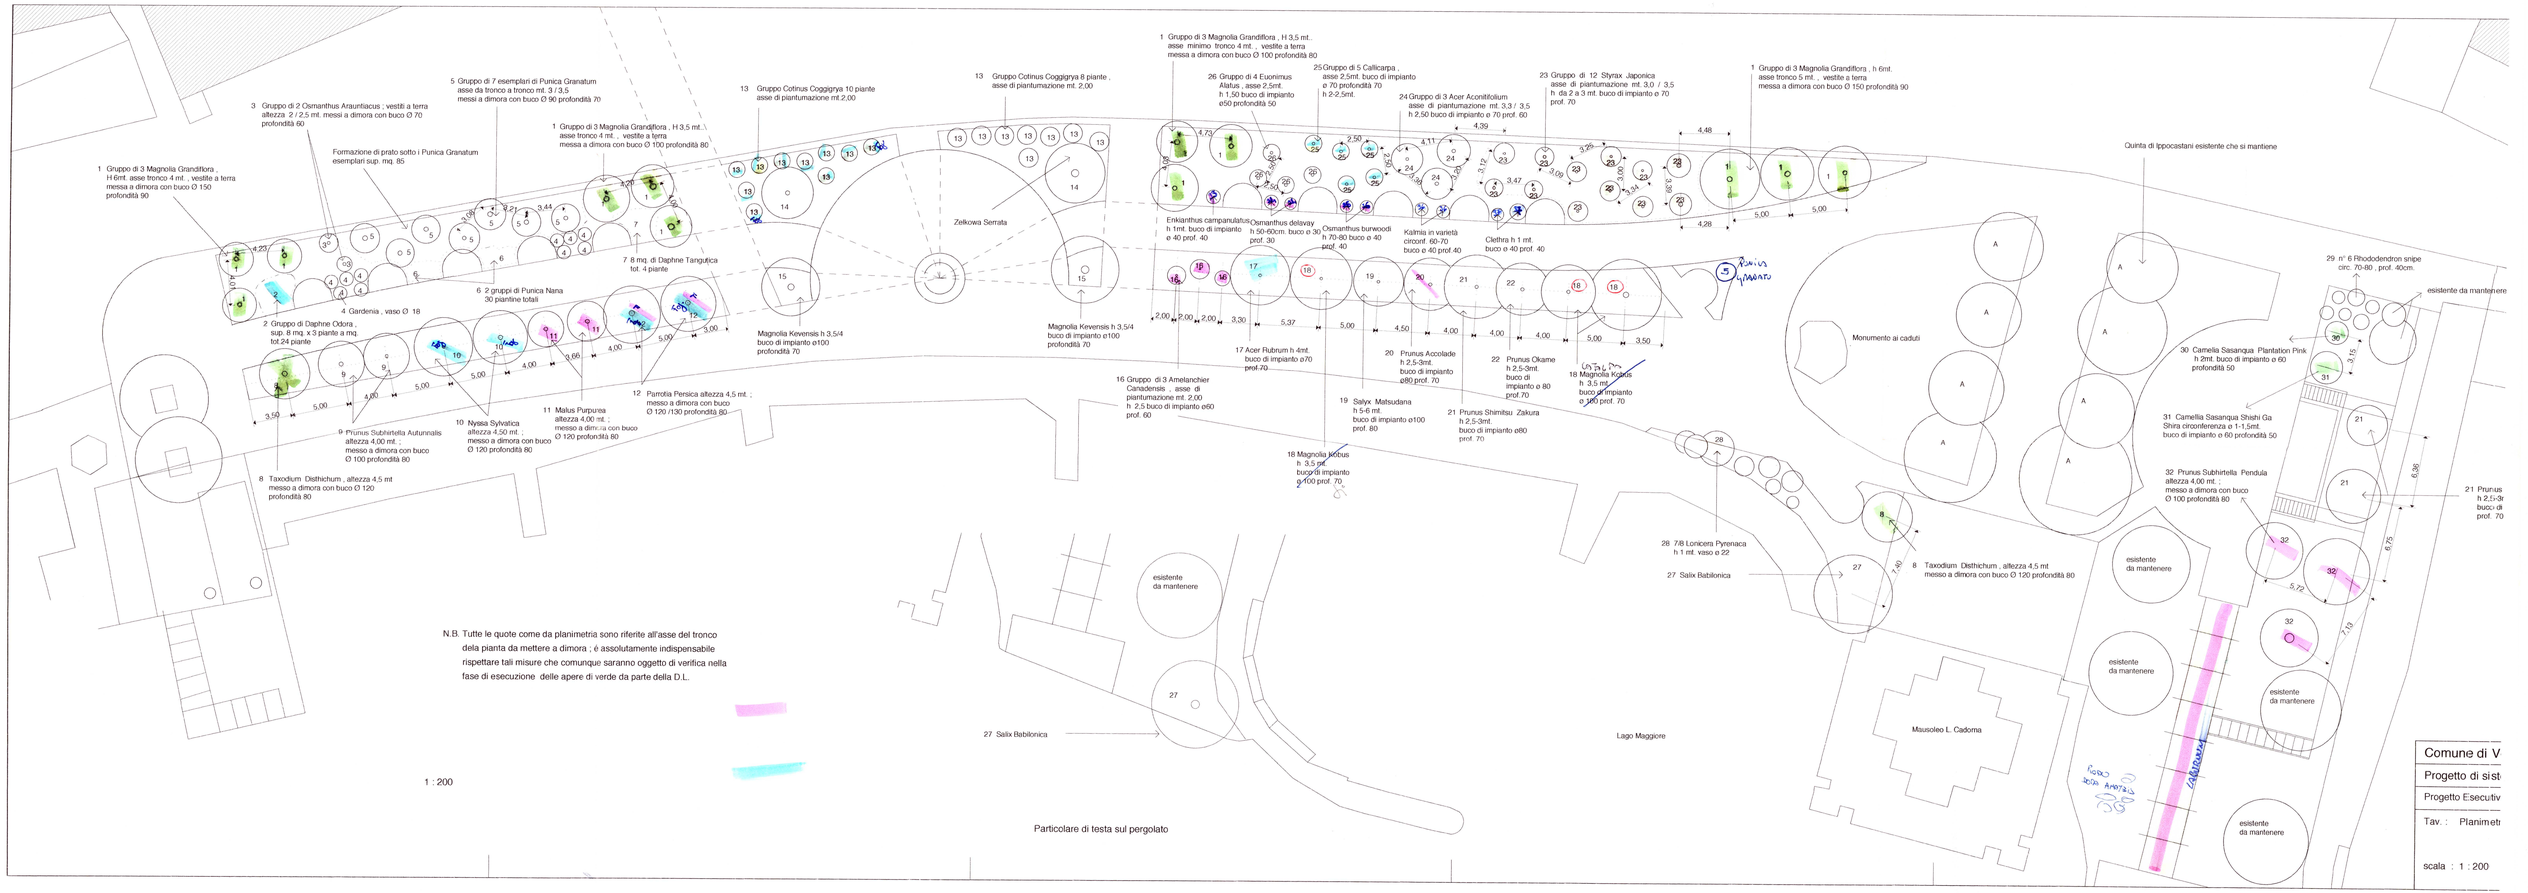

N.B. Tutte le quote come da planimetria sono riferite all'asse del tronco dela pianta da mettere a dimora ; è assolutamente indispensabile rispettare tali misure che comunque saranno oggetto di verifica nella fase di esecuzione delle apere di verde da parte della D.L.

1 : 200

Particolare di testa sul pergolato